







# Commune de Clavier Province de Liège

<b>Travaux</b>	<b>PERMIS D'URBANISME</b> Transformation d'une grange en 1 habitation et 1 gîte, construction de boxs pour chevaux et de garages.	
<b>Situation</b>	Rue d'Atrin 11 4560 Clavier  division : 01 section : E numéro : 402G	<b>pour accord:</b>
<b>Maître de l'ouvrage</b>	Andrien Natacha, Bastin Jérôme Quai Henri Borguet 9 4032 Chênée 0484/742754	
<b>Architecte</b>	Schreiber Christophe Rue Braine 18 4530 Vieux-Waleffe e-mail: schreiberchristophe@yahoo.fr Tel: 0497/033502	


autorisation de l'urbanisme	autorisation de la commune
-----------------------------	----------------------------

 Isolation  béton  bois	 Démolition  Nouvelle maçonnerie  Existant
---	---

**Remarques constituant annexes aux plans.**  
 Les plans restent la propriété de l'auteur de projet, toute reproduction ou modification doit être autorisée par celui-ci.  
 Les cotes sont données à titre informatif, l'entrepreneur est tenu de les contrôler sur chantier. L'entrepreneur est tenu de réaliser les essais de sol nécessaires et obligatoires. Les profondeurs sont données à titre indicatif et doivent être à l'abri du gel.


situation - implantation - coupe de profil- façades - plans - coupe.

date: Septembre 2021	échelle: 1/100, 1/200, 1/250, 1/1000, 1/20000	dossier: 779	feuille: 1 / 16
----------------------	-----------------------------------------------	--------------	-----------------

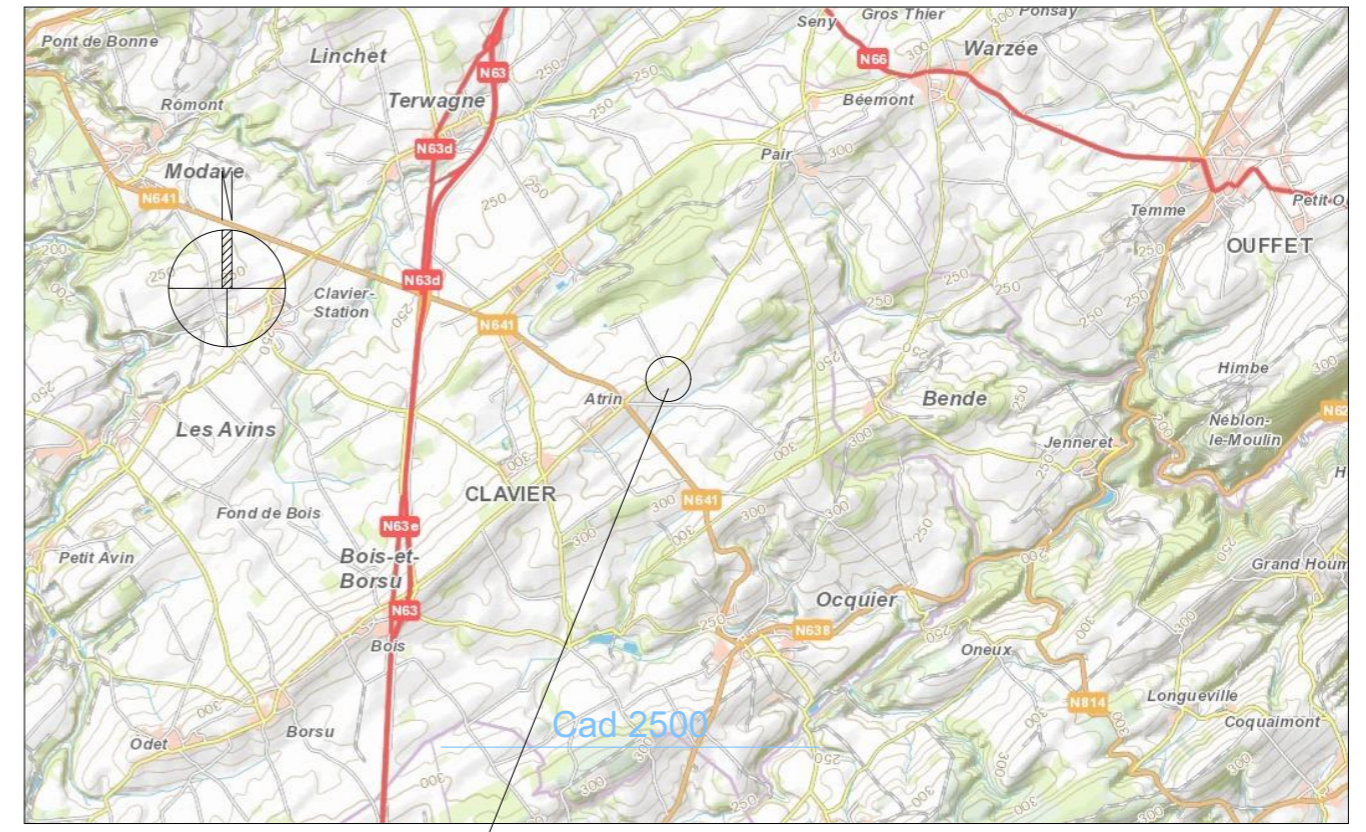

objet de la demande

carte IGN 1/20.000

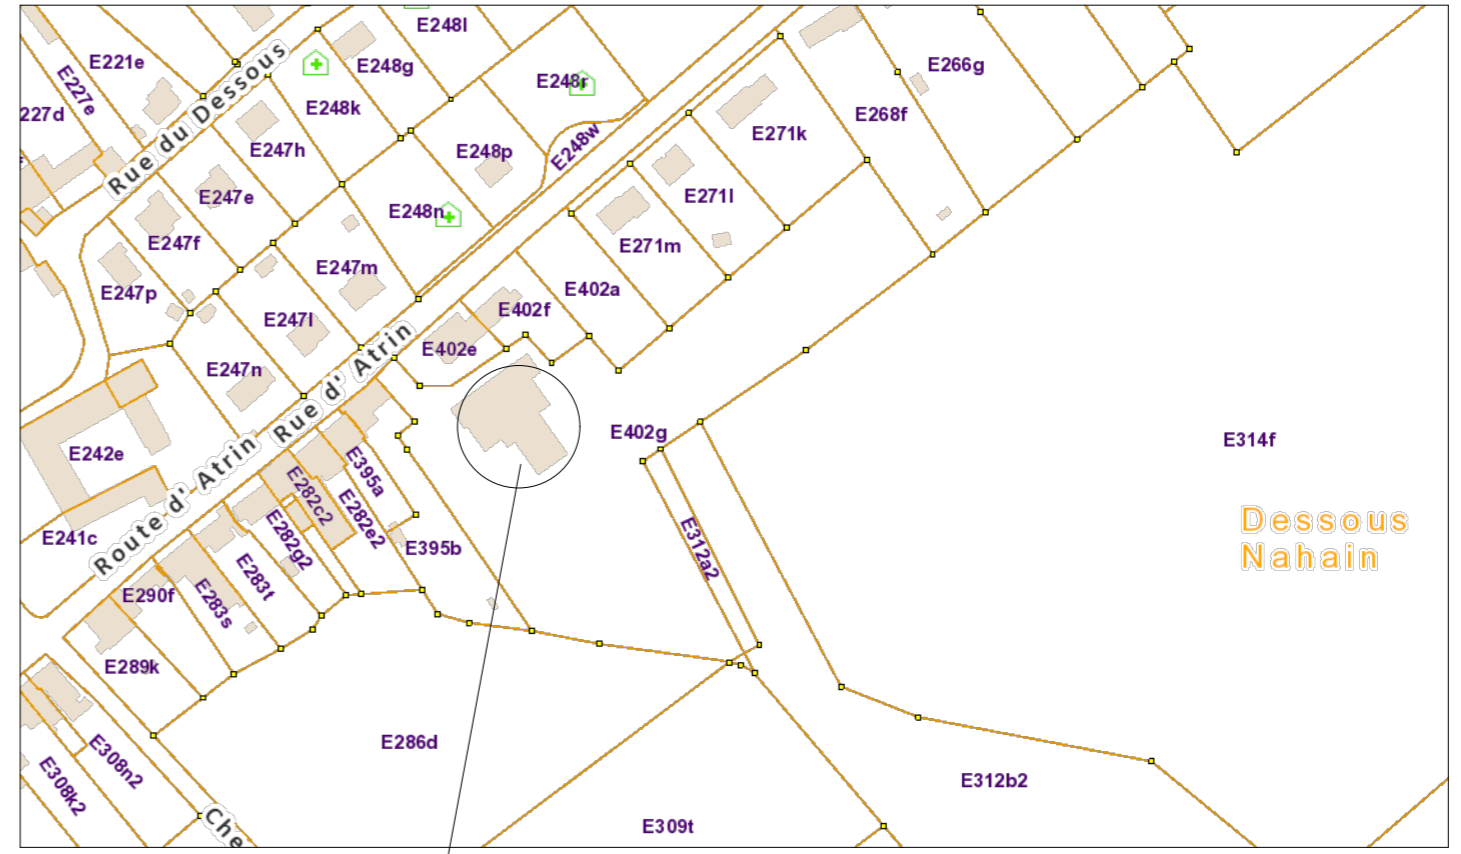

objet de la demande

situation 1/2500